


ENTRÉPLAN

BOYTA 108,6 m²
 TOTAL BOYTA 217,2 m²
 BYGGYTA 135,7 m² (VARAV ENTRETAK 3,9+8,1 m²)

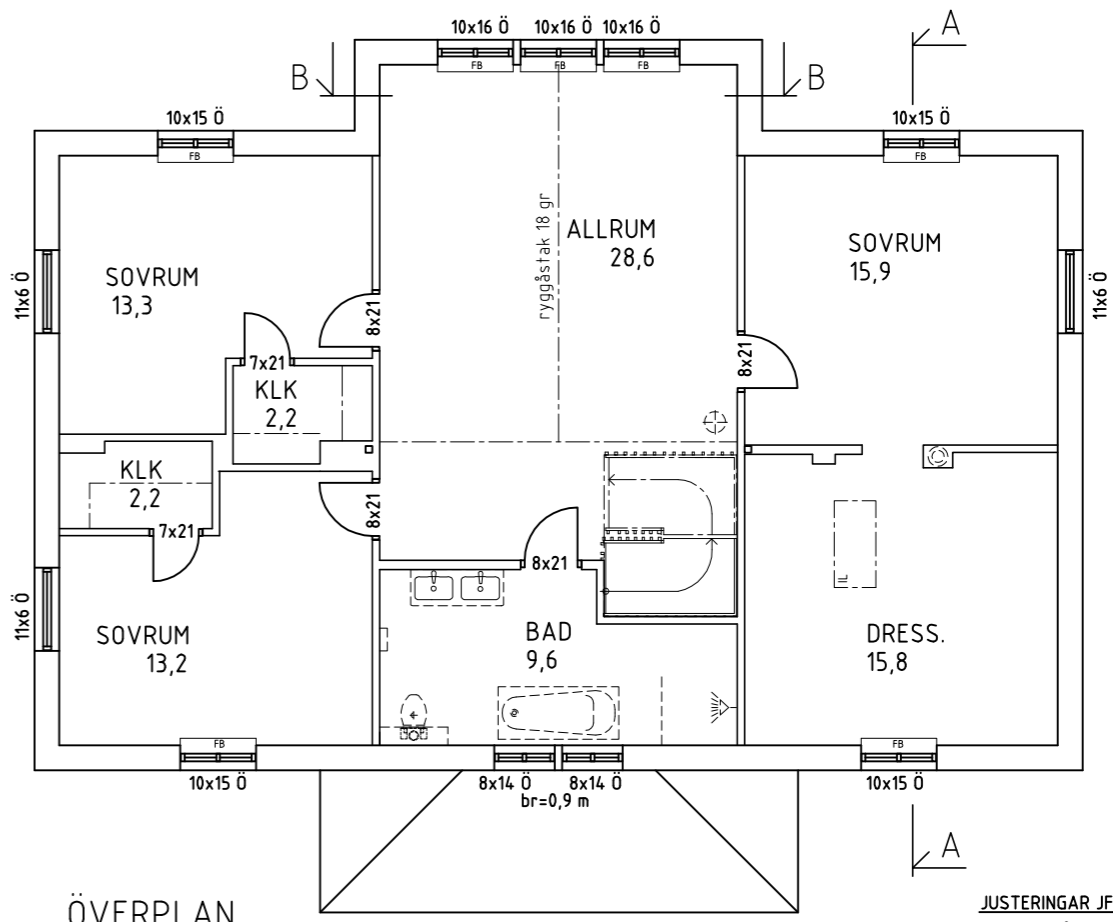


ÖVERPLAN


BOYTA 108,6 m²

- JUSTERINGAR JFR TYPHUS EMYHILL**
- BURSPRÅK I 2 PLAN
 - FÖRLÄNGT 1,2 m
 - TAKHÖJD 2,6 m BÅDA PLANEN
 - RYGGÅSTAK ALLRUM
 - JUSTERING FÖNSTER- O PLANLÖSNING

10m
5
0
A3: SKALA 1:100

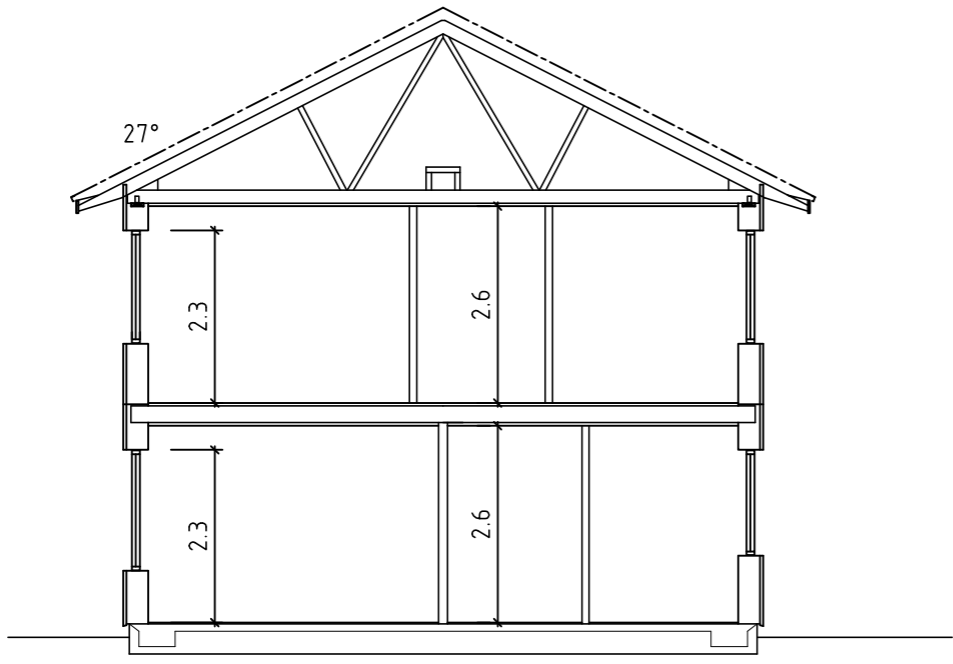

SEKTION A - A

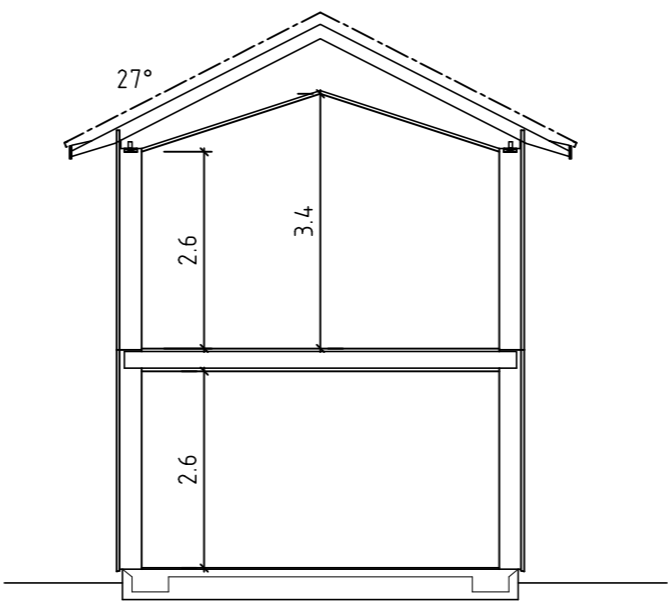

SEKTION B - B

- FB = FÖNSTERBÄNK
 Ö = ÖPPNINGSBARA FÖNSTER
 F = FASTA FÖNSTER
 R = RÅGLAS
 FM = FASADMÄTARSKÅP
 ELC = ELCENTRAL
 VM = VATTENMÄTARE
 GVF = GOLVVÄRMEFÖRDELARE
 VUK = VATTENUTKASTARE
- — — — — = BALK I BJÄLKLAG
 — — — — — = BALK UNDER BJÄLKLAG
 — — — — — = ÖPPNING H=2100
 — — — — — = ÖPPNING H=2100
 — — — — — = ÖPPNING TILL TAK
 □ = INSPEKTIONSLUCKA

FHK 150219

F	AVROPSREVIDERING	HH	2015-02-XX
E	JUSTERING	HH	2014-12-02
D	JUSTERING	HH	2014-12-01
C	JUSTERING PLANLÖSN	HH	2014-11-13
B	INFÖR BYGGLOV	HH	2014-11-03
A	INFÖR BYGGLOV	HH	2014-10-30
BET	ANT	ÄNDRINGEN AVSER	SIGN


AVTALSRTNING

VärgårdaHus

Box 554 | 441 34 Västervik | TEL: 0322-658 432 | värgardahus.se

UPPDRAG NR 4840	RITAD AV HH	HANDLÄGGARE MK
DATUM 2014-10-30	TYPHUS EMYHILL SPECIAL	

PLANER o SEKTIONER		
SKALA A1 1:50 A3 1:100	NUMMER 30:11	BET F

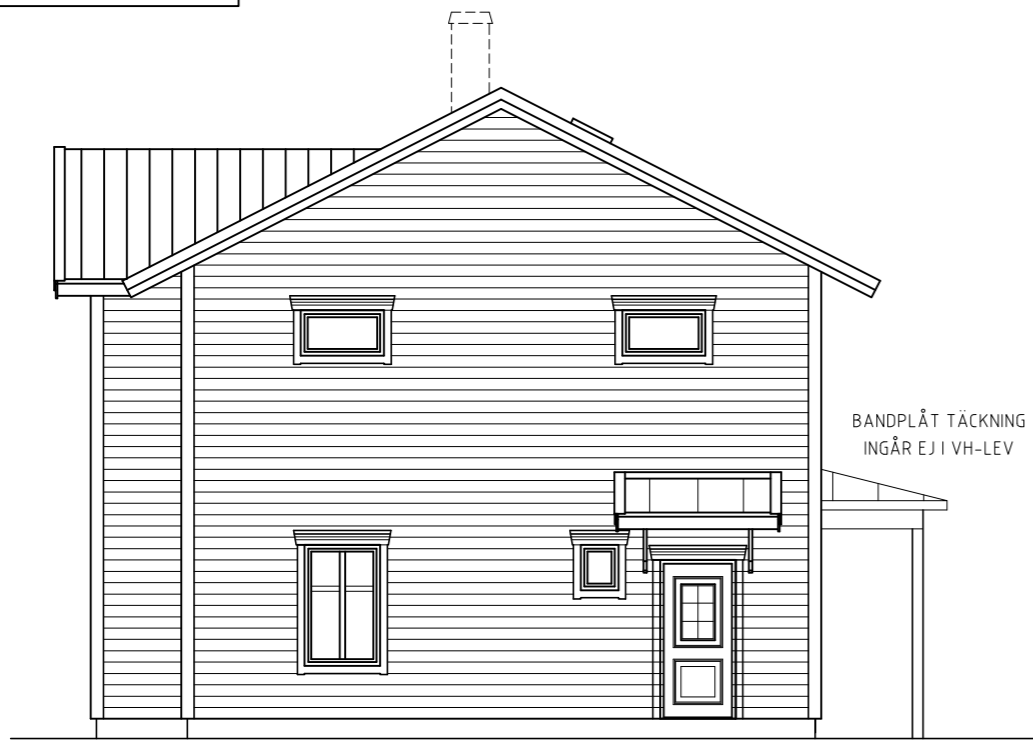

FASAD MOT ÖSTER



FASAD MOT SÖDER



FASAD MOT VÄSTER



FASAD MOT NORR

FHK 150219

E	AVROPSREVIDERING	HH	2015-02-XX
D	JUSTERING	HH	2014-12-02
C	JUSTERING	HH	2014-12-01
B	INFÖR BYGGLOV	HH	2014-11-03
A	INFÖR BYGGLOV	HH	2014-10-30
BET	ANT	ÄNDRINGEN AVSER	SIGN
			DATUM

AVTALSRTNING

VärgårdaHus

UPPDRAG NR 4840	RTAD AV HH	HANDLÄGGARE MK
DATUM 2014-10-30	TYPUS EMYHILL SPECIAL	

FASADER

SKALA A1 1:50 A3 1:100	NUMMER 30:21	BET E
------------------------------	-----------------	----------

