



ENTRÉPLAN

BOYTA 161,8 m²


BYGGYTA 180,3 m²

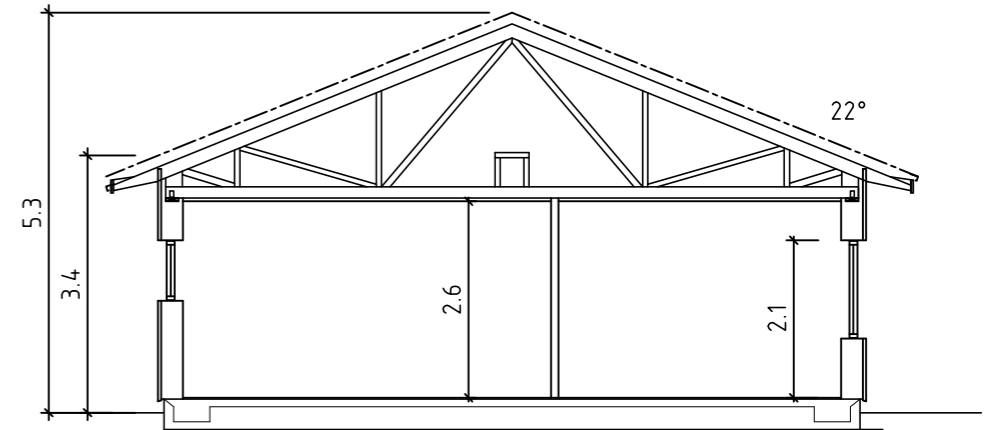

SEKTION A - A

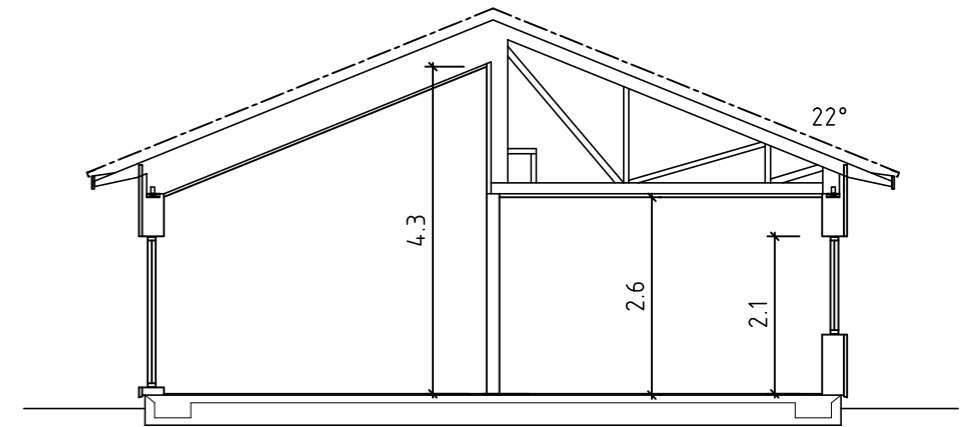

SEKTION B - B

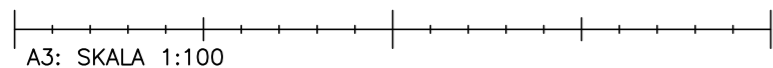

- Ö = ÖPPNINGSBARA FÖNSTER
- F = FASTA FÖNSTER
- R = RÅGLAS
- FM = FASADMÄTARSKÅP
- ELC = ELCENTRAL
- VM = VATTENMÄTARE
- GVF = GOLVVÄRMEFÖRDELARE
- VUK = VATTENUTKASTARE
- — — — — = BALK I BJÄLKLAG
- ≡ ≡ ≡ ≡ ≡ = BALK UNDER BJÄLKLAG
- — — — — = ÖPPNING H=2100
- = ÖPPNING TILL TAK
- = INSPEKTIONSLUCKA

E	JUSTERING AVROP3	HH	2013-08-21
D	JUSTERING AVROP2	HH	2013-08-21
C	JUSTERING AVROP	HH	2013-08-21
B	AVROPSREVIDERING	HH	2013-08-01
A	PLANLÖSNING	LL	2013-04-01


AVTALSRTNING




UPPDRAGSNUMMER 4563	RITAD AV HH	HANDLÄGGARE MK
DATUM 2012-11-19	TYPUS SANDVIK	

PLAN o SEKTION


SKALA A1 1:50 A3 1:100	NUMMER 30:11	I BET D
------------------------------	-----------------	------------

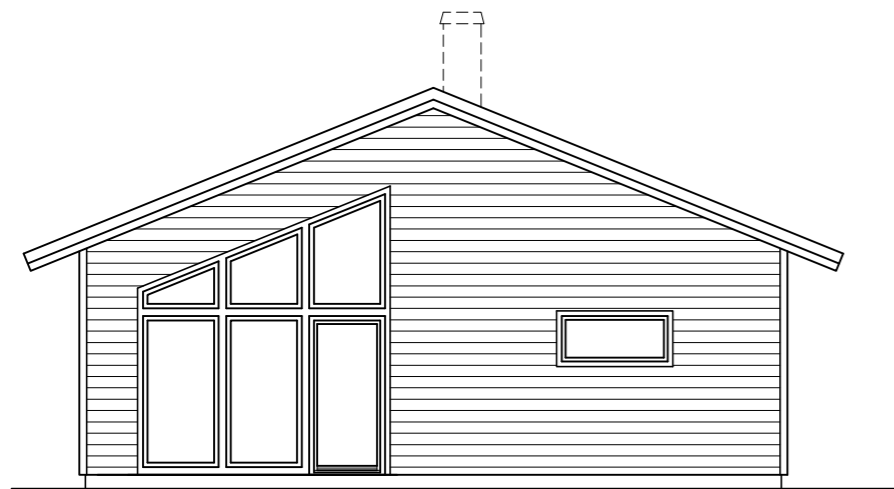


FASAD MOT ÖSTER

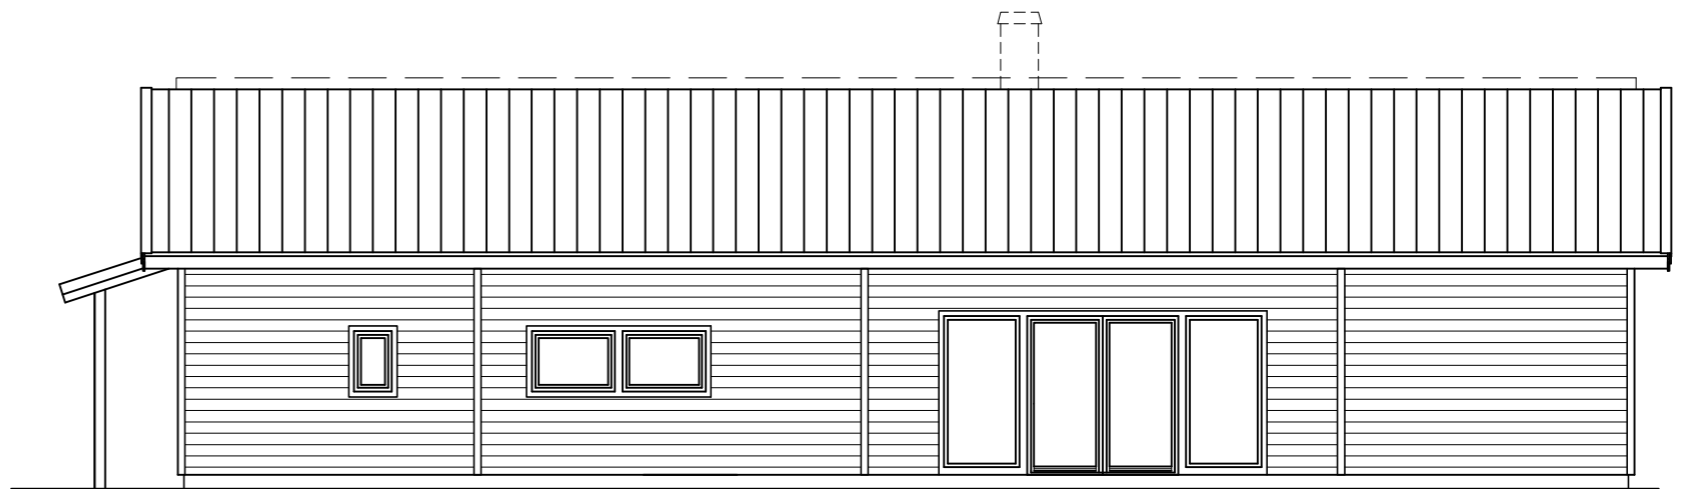

FASAD MOT SÖDER

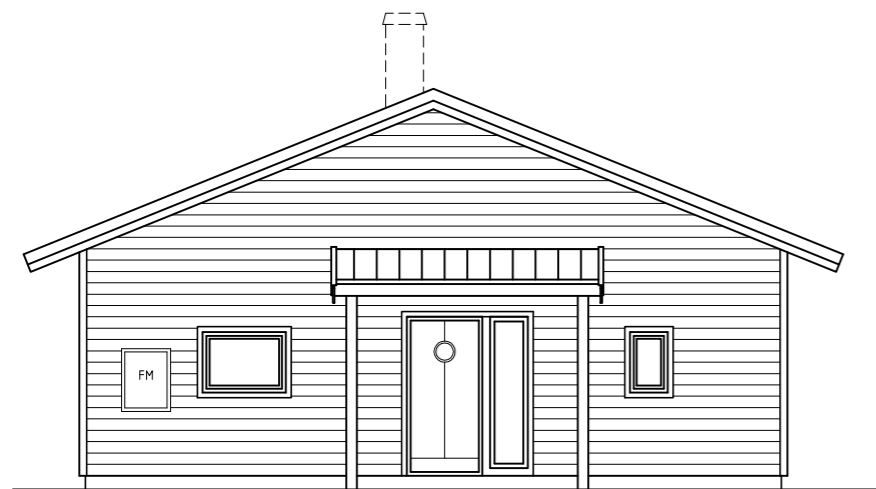

FASAD MOT VÄSTER

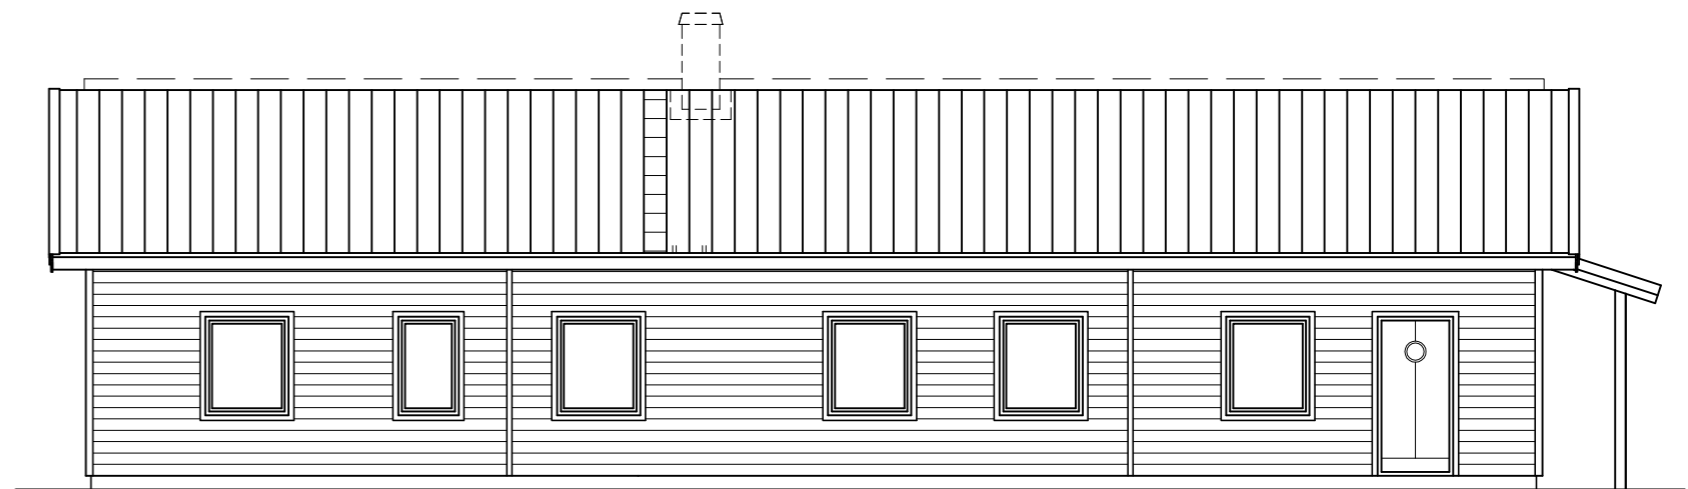

FASAD MOT NORR

A3: SKALA 1:100

E	JUSTERING AVROP3	HH	2013-08-27
D	JUSTERING AVROP2	HH	2013-08-24
C	JUSTERING AVROP	HH	2013-08-23
B	AVROPSREVIDERING	HH	2013-08-09
A	PLANLÖSNING	LL	2013-04-09
BET	ANT	ÄNDRINGEN AVSER	SIGN
			DATUM

AVTALS-RITNING

VårgårdsHus

BOX 154	447 24 VÅRGÅRDA	TEL. 0321-458 458
LUPPDRAG 4563	RITAD AV HH	HANDLÄGGARE MK
DATUM 2012-11-19	TYPHUS SANDVIK	

FASADER

SKALA A1 1:50	NUMMER 30:21	I BET E
A3 1:100		